


TYPE DE POSE - ARCOPLUS 324

CLIENT:

CHANTIER:

tolplex
9, Bd Général de Gaulle BP 43
06341 LA TRINITÉ CEDEX
Tél. 04 93 54 23 23 - Fax 04 93 54 21 00
SIREN 384 473 773 - WWW.tolplex.fr

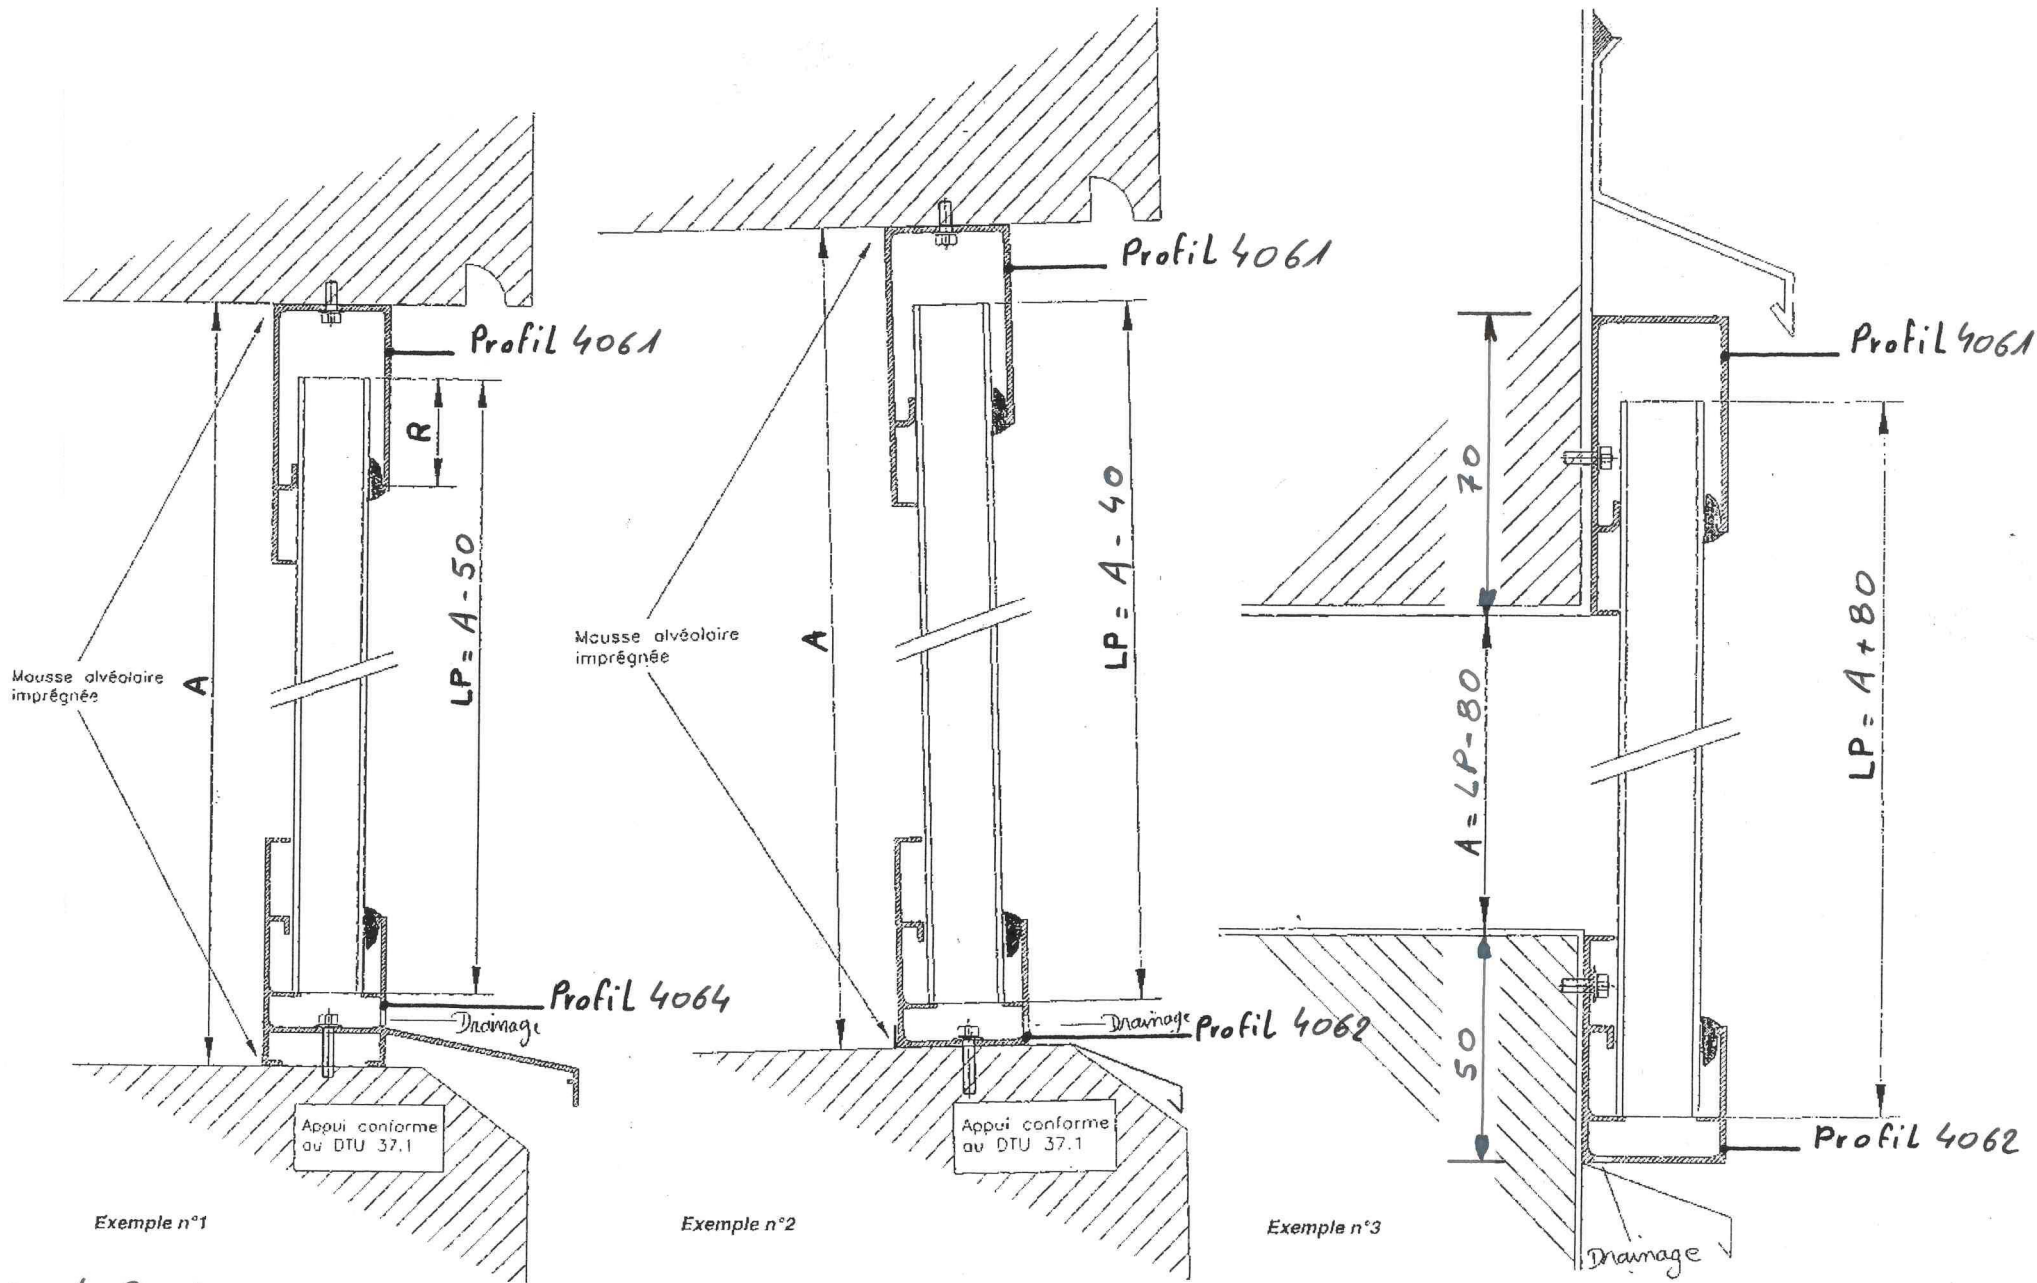

Exemple n°1

Exemple n°2

Exemple n°3

A = Claire de Baie
 LP = Longueur des Plaques